


Rys. 2

Szkie sytuacyjny DEBODORNE
Siłownia zewnętrzna
we posesi grupy (sobecliny)
w Debodorne

Gmina Kosakowo
ul. Zeromskiego 69, 81-198 Kosakowo
NIP 5871569970

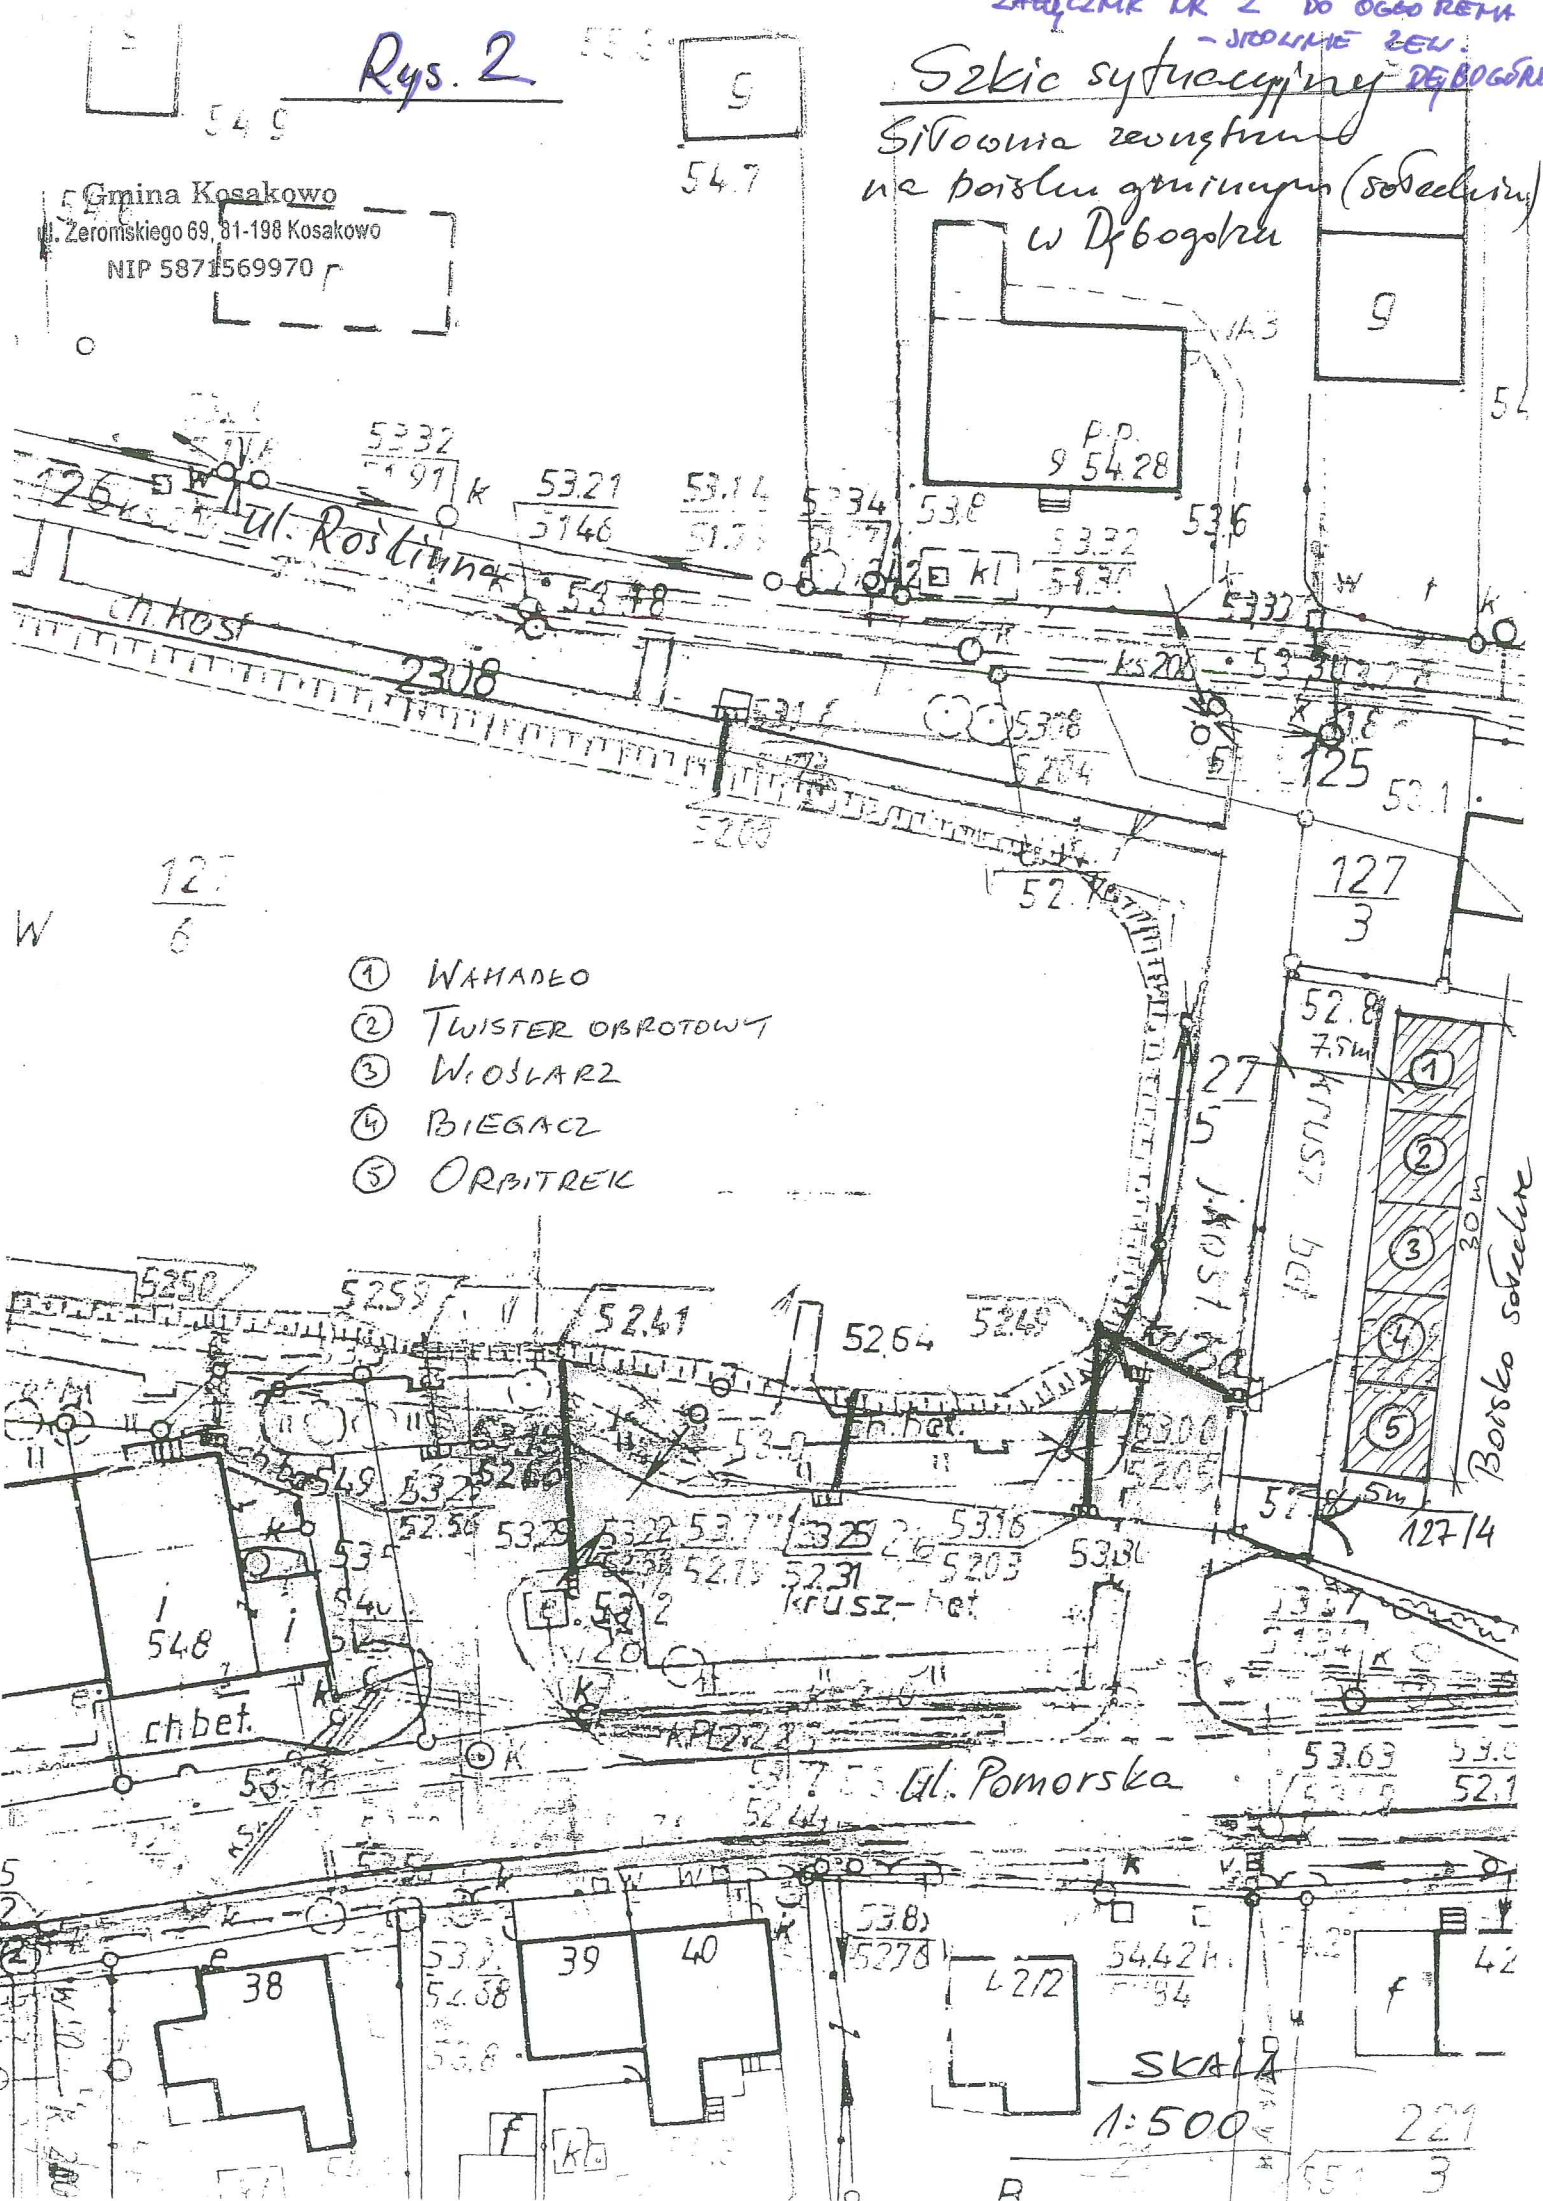

- ① WAMADEO
- ② TWISTER OBROTOWY
- ③ WIOSLARZ
- ④ BIEGACZ
- ⑤ ORBITREK

Borsko sobecline

SKALA
1:500

221
3